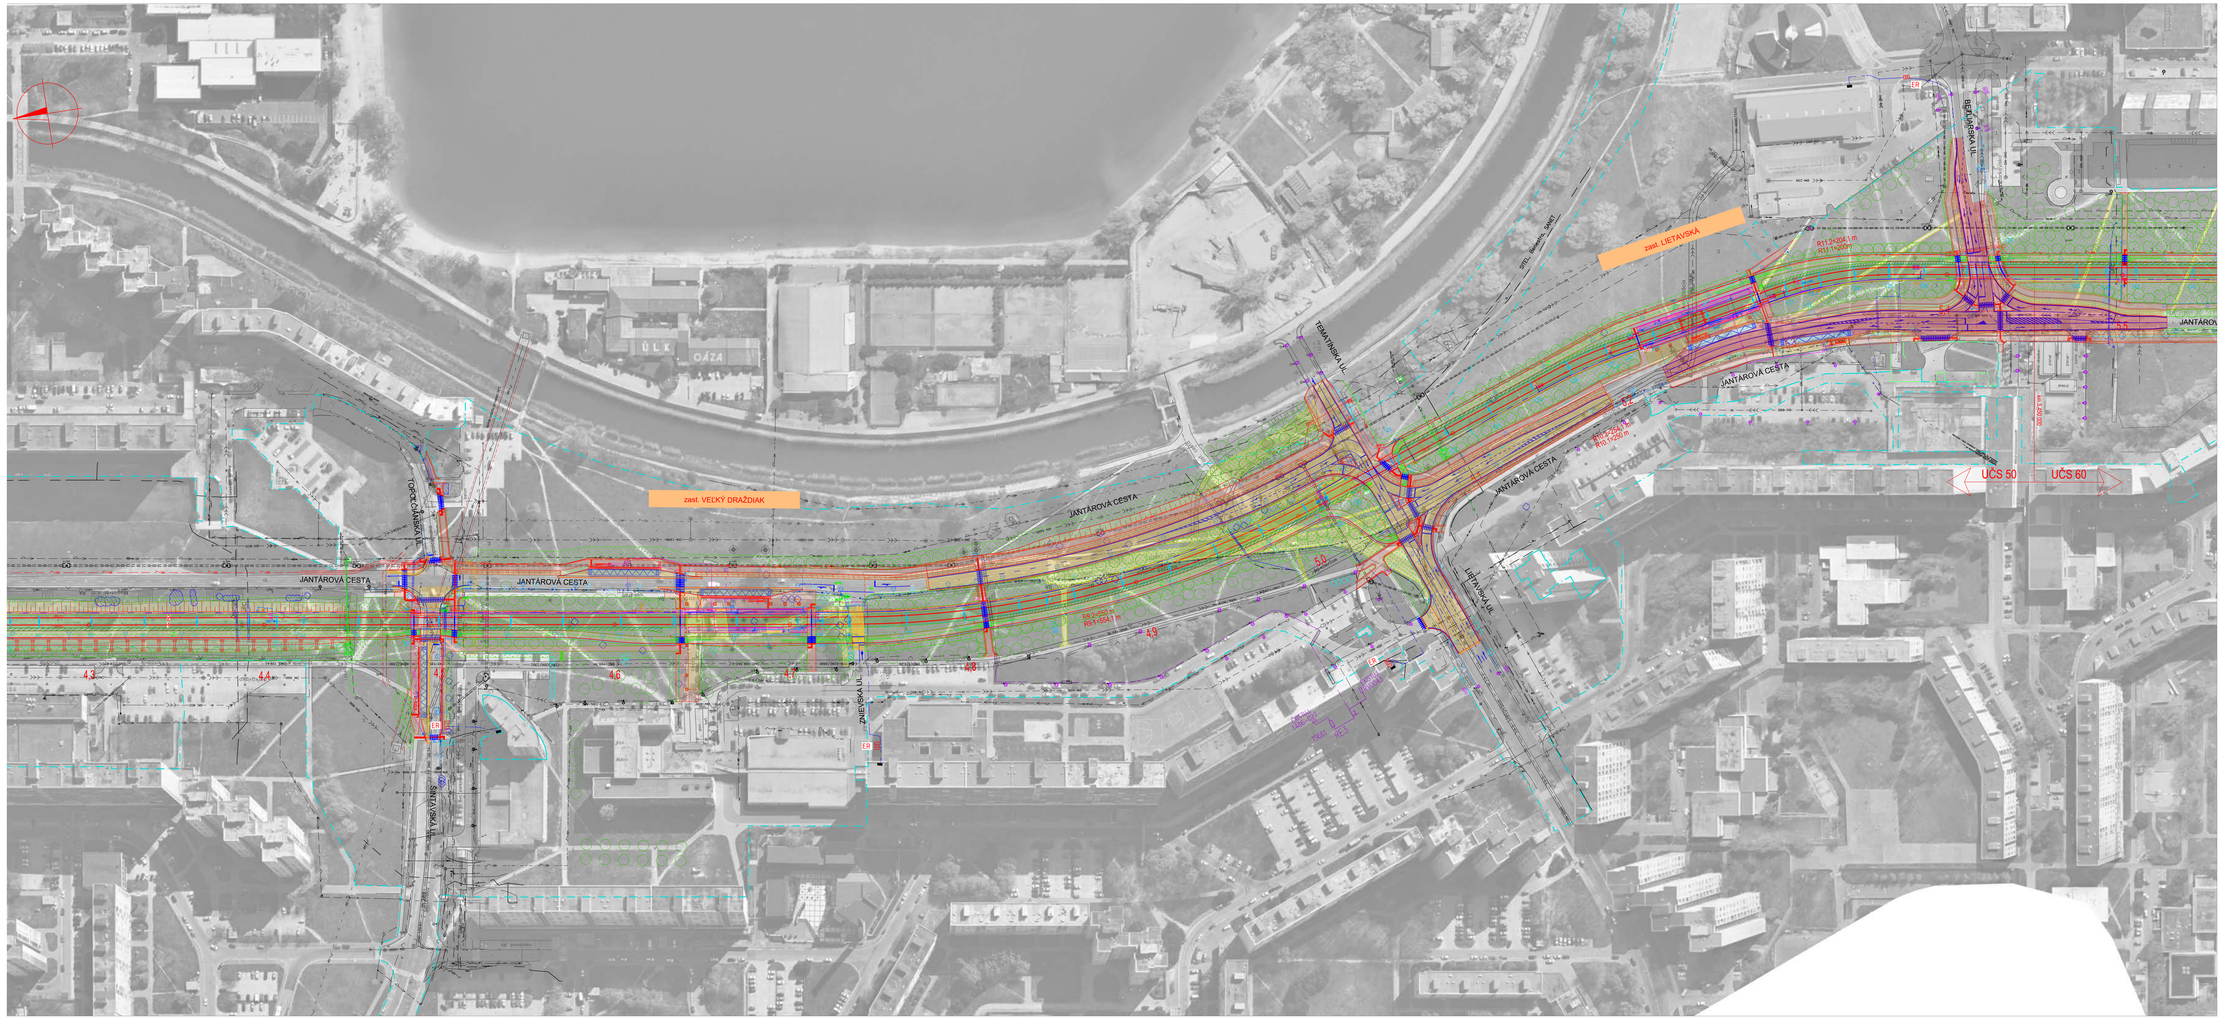
zast. VEĽKÝ DRAŽDIAK
zast. LIETAVSKÁ
JANTÁROVÁ CESTA
TOPOĽČIANSKA UL.
ZHIEVSKÁ UL.
TEMATÍNSKA UL.
LIETAVSKÁ UL.
ÚLK OÁZA
UČS 50
UČS 60
4.3
4.4
4.5
4.6
4.7
4.8
4.9
5.0
5.1
5.2
5.3
