



# projekt South City

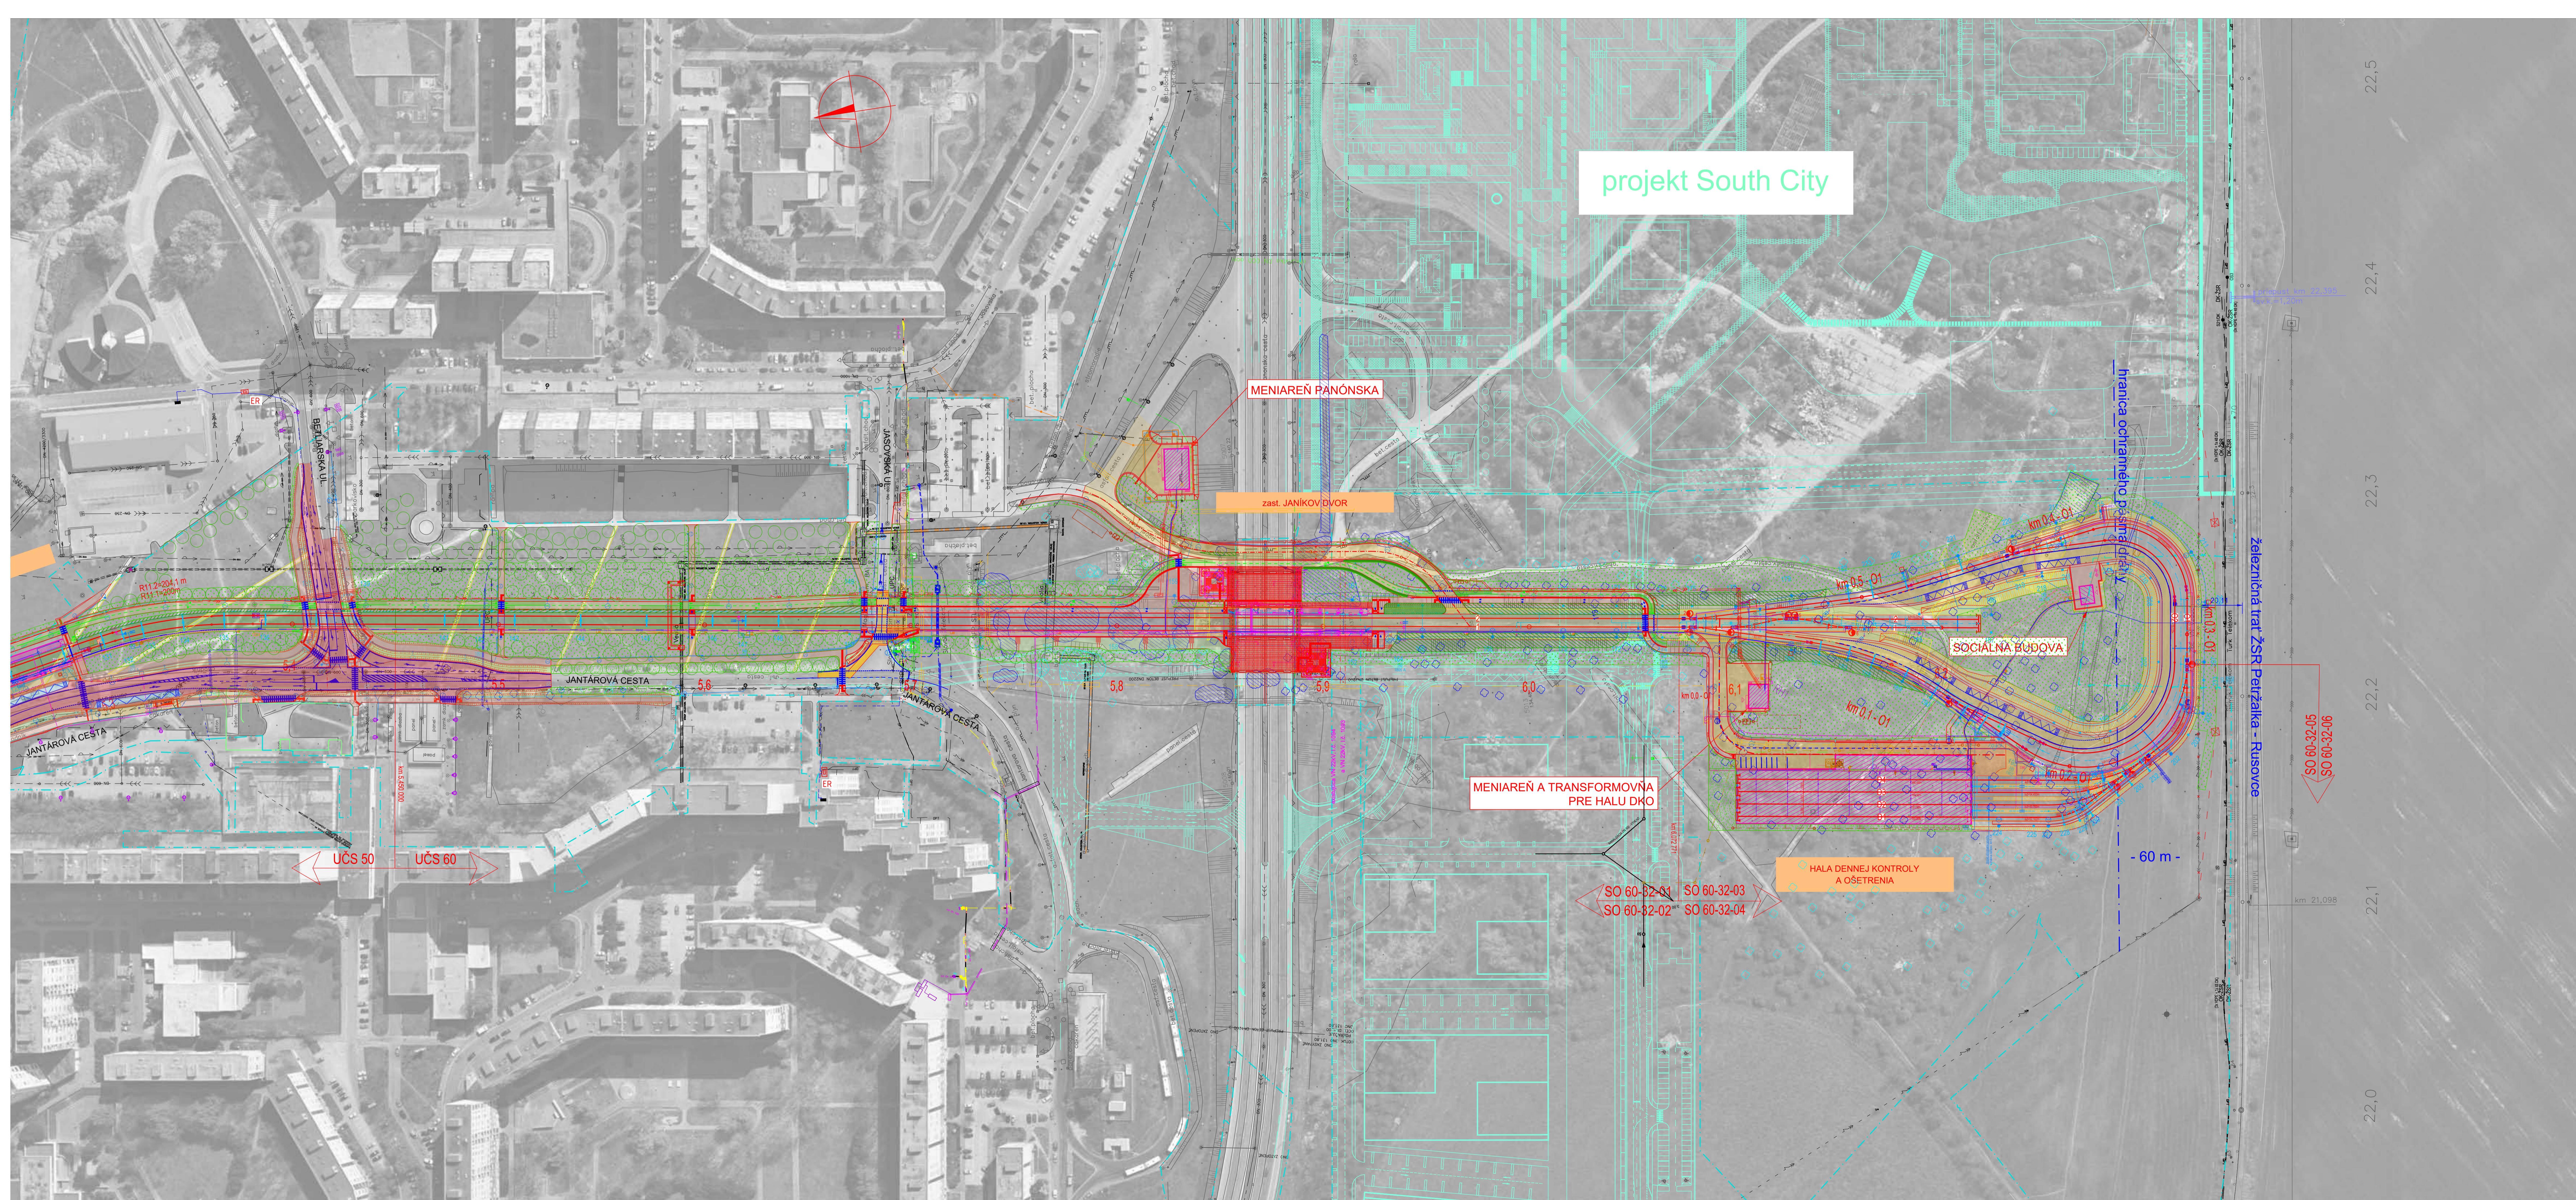

**LEGENDA:**

Konstrukcie a objekty, ktoré sú súčasťou projektu:	Zábery
navrhovaná električková trať a jej infraštruktúra	doňaný zaber do 1 roku
navrhované cestné komunikácie a spevnené plochy	doňaný zaber nad 1 rok
navrhované chodníky	trvalý zaber
navrhované cyklochodníky	Vlastnícke vzťahy:
navrhované pozemné stavby (budovy)	hranica pozemku hlavného mesta Bratislava
vegetačné úpravy a náhradná výsadba drevín	hranica pozemku MČO a.s. Bratislava
betónový povrch	Výhľadový stav, územná rezerva pre infraštruktúru:
povrch nástupiska	iné súvisiace projekty v území
odstránenie stavieb (plôch)	

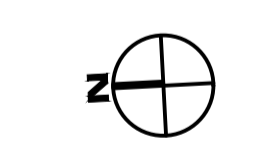

Manažér projektu	Ing. Ondrej Podolec	Den združenia	
<b>ZDRUŽENIE DODÁVATEĽOV</b>		Jatníkovo 6, 821 03 Bratislava	
Vedúci Den združenia		Den združenia	
Tmavosá cesta 27, 831 04 Bratislava		Dátum: 10/3/2023	

Súradnicový systém S-JTSK			
Zodpovedný projektant stavby:	Ing. Ondrej Podolec		
Zodpovedný projektant časti:	Ing. Ondrej Podolec		
Kontroloval:	Ing. Jozef Náštan		
Miesto stavby:	Petržalka	Obec:	Bratislava
Mesto - stavenisk:	Hlavné mesto SR Bratislava Prírodná ulička 1 814 99 Bratislava	Dátum:	10/3/2023
Stupeň - účel:	Nosný systém MHD		
Stupeň - účel:	prevádzkový úsek Janíkov dvor - Šafárikovo námestie v Bratislave, 2. časť Bosákova ulica - Janíkov dvor		
Stupeň - účel:	Celková situácia stavby		
Stupeň - účel:	Číslo prihlásy:		
Stupeň - účel:	4		